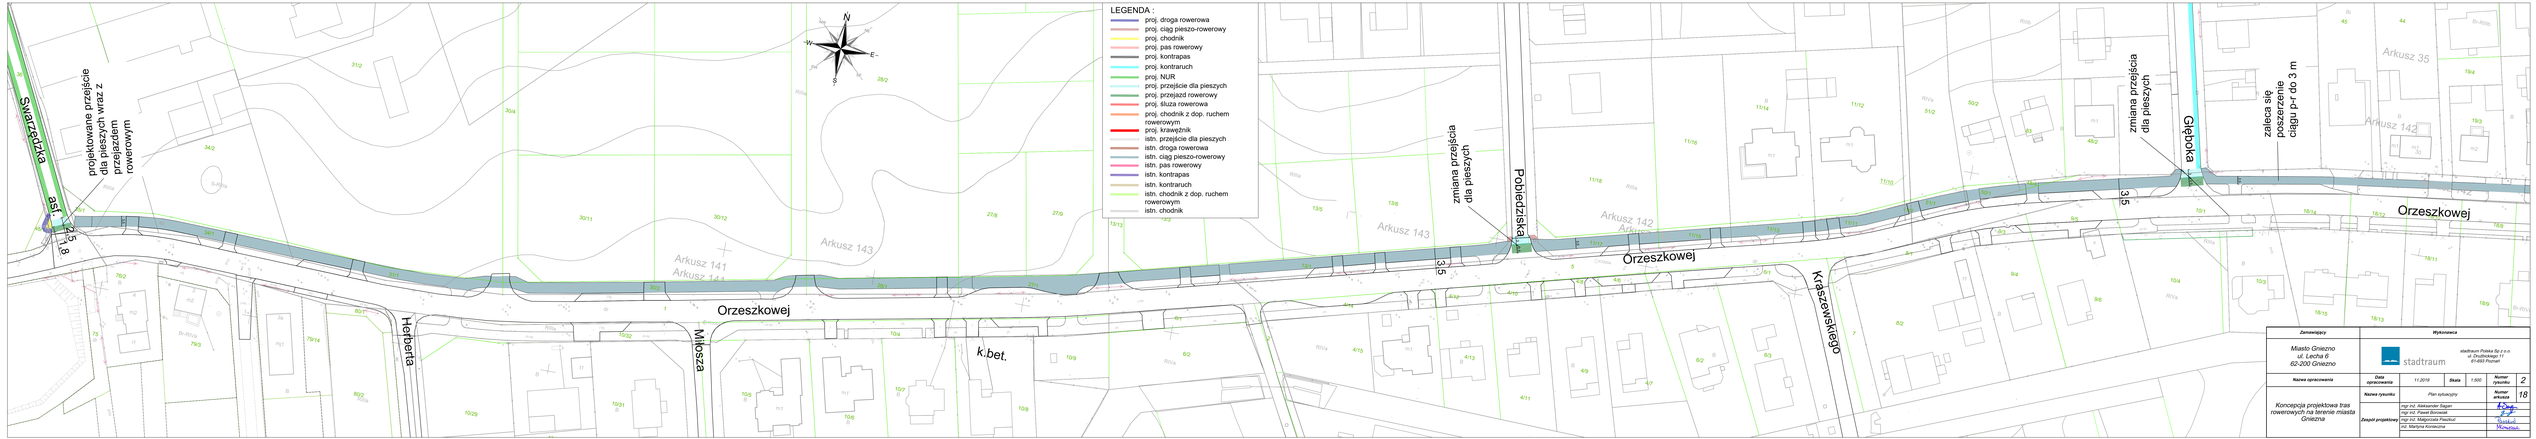
LEGENDA :
proj. droga rowerowa
proj. ciąg pieszo-rowerowy
proj. chodnik
proj. pas rowerowy
proj. kontrapas
proj. kontraruch
proj. NUR
proj. przejście dla pieszych
proj. przejazd rowerowy
proj. śluza rowerowa
proj. chodnik z dop. ruchem rowerowym
proj. krawężnik
istn. przejście dla pieszych
istn. droga rowerowa
istn. ciąg pieszo-rowerowy
istn. pas rowerowy
istn. kontrapas
istn. kontraruch
istn. chodnik z dop. ruchem rowerowym
istn. chodnik
N
S
W
E
Swarzędzka
asf.
projektowane przejście dla pieszych wraz z przejazdem rowerowym
Herberta
Orzeszkowej
Miłosza
k.bet.
Arkusz 141
Arkusz 143
Arkusz 142
Arkusz 35
zmiana przejścia dla pieszych
Pobiedziska
Kraszewskiego
Głęboka
zaleca się poszerzenie ciągu p-r do 3 m
2,5
1,8
3,5
Zamawiający
Miasto Gniezno
ul. Lecha 6
62-200 Gniezno
Wykonawca
stadtraum
stadtraum Polska Sp z o.o.
ul. Drużbickiego 11
61-693 Poznań
Nazwa opracowania
Data opracowania
11.2019
Skala
1:500
Numer rysunku
2
Nazwa rysunku
Plan sytuacyjny
Numer arkusza
18
Koncepcja projektowa tras rowerowych na terenie miasta Gniezna
Zespół projektowy
mgr inż. Aleksander Sajgan
mgr inż. Paweł Borowiak
mgr inż. Małgorzata Paszkuć
inż. Martyna Kurniewska